

# ODŮVODNĚNÍ ZMĚNY č. 2 - ÚP SRNOJEDY



## ZÁZNAM O ÚČINNOSTI

Změna č. 2 Územního plánu Srní		
Pořizovatel Změny č. 2 Územního plánu Srní:	Obecní úřad Srní	
Oprávněná úřední osoba pořizovatele: Jméno: Pavel Králíček Funkce: starosta obce	Podpis:	
Správní orgán, který vydal Změnu č. 2 Územního plánu Srní:	Zastupitelstvo obce Srní	
Datum nabytí účinnosti Změny č. 2 Územního plánu Srní:	13. 6. 2023	Ořísk úředního razítka

## LEGENDA:

STAV / PLOCHY STABILIZOVANE	NÁVRH / PLOCHY ZMĚN	ÚZEMNÍ REZERVA
<b>HRANICE ÚZEMNÍCH JEDNOTEK A PLOCH</b>		
Hranice řešeného území		
Hranice katastrálního území		

<b>PLOCHY S ROZDÍLNÝM ZPŮSOBEM VYUŽITÍ ÚZEMÍ</b>	
BI	Plochy bydlení v rodinných domech - městské a příměstské

<b>KONCEPCE TECHNICKÉ INFRASTRUKTURY</b>	
JC 0002	Vrchní vedení VN 35 kV / přeložka vrchního vedení VN 35 kV
TS	Trafostanice / návrh na výměnu trafostanice
	Vrchní vedení VN 35 kV ke zrušení
	Kanalizace
	Vodovod
	STL plynovod
	Produktovod
	Radioreléová trasa
	Komunikační vedení
	Dálkový optický kabel
	Vodní cesta



<b>LIMITY VYUŽITÍ ÚZEMÍ, OCHRANA HODNOT ÚZEMÍ</b>	
	Nadregionální biokoridor
	Regionální biocentrum
	Regionální biokoridor
	Lokální biocentrum
	Lokální biokoridor
	Interakční prvky
	Významné stromořadí
	Plochy PUPFL
	Pásmo 50 m od hranice PUPFL
	Ochranné pásmo silnice
	Ochranné pásmo železnice
	Ochranné pásmo elektrovedení
	Odval, výsypka, odkaliště, halda
	Záplavové území Q100
	Aktivní zóna záplavového území
	Ochranné pásmo ropovodu
	Zóna havarijního plánování Synthésia - zóna E
	Památka místního významu
	Cyklotrasa
	Cyklostezka
	Rekreační a cyklistické okruhy
	Půdy I. a II. třídy BPEJ
	Investice do půdy (meliorace) / hlavní odvodňovací zařízení

Řešené území se nachází v ochranném pásmu nadzemního komunikačního vedení MO-ČR, ochranném pásmu letiště - s výškovým omezením staveb, ochranném pásmu letištního radiolokačního prostředku Čáslav (SRE) - sektor C, ochranném pásmu letištního radiolokačního prostředku Pardubice (SRE) - sektor C, ochranném pásmu radiolokačního prostředku Nepolisy (PSR) - sektor C a je součástí vojenského leteckého okruhu (MCTR) letiště Pardubice. Celé správní území je zájmovým územím Ministerstva obrany ČR z hlediska povolování vyjmenovaných druhů staveb. Řešené území je zranitelnou oblastí, leží v zóně havarijního plánování a v 5. bezpečnostním pásmu závodu Explosia a.s.

## ODŮVODNĚNÍ ZMĚNY č. 2 - ÚP SRNOJEDY KOORDINAČNÍ VÝKRES

Projektant:	REGIO, projektový ateliér s.r.o.		
Autorský kolektiv:	Ing. arch. Jana Šejvlová, Ing. Zlata Macháčová, Pavel Kupka Jan Harčarik, Ing. Martin Šejvl		
Objednatel:	Obec Srní	Návrh:	Březen 2022
Měřítko:	1 : 5 000	Vydání Změny č. 2:	Duben 2023

**REGIO** s.r.o.  
PROJEKTOVÝ ATELIER  
HRADEC KRÁLOVÉ

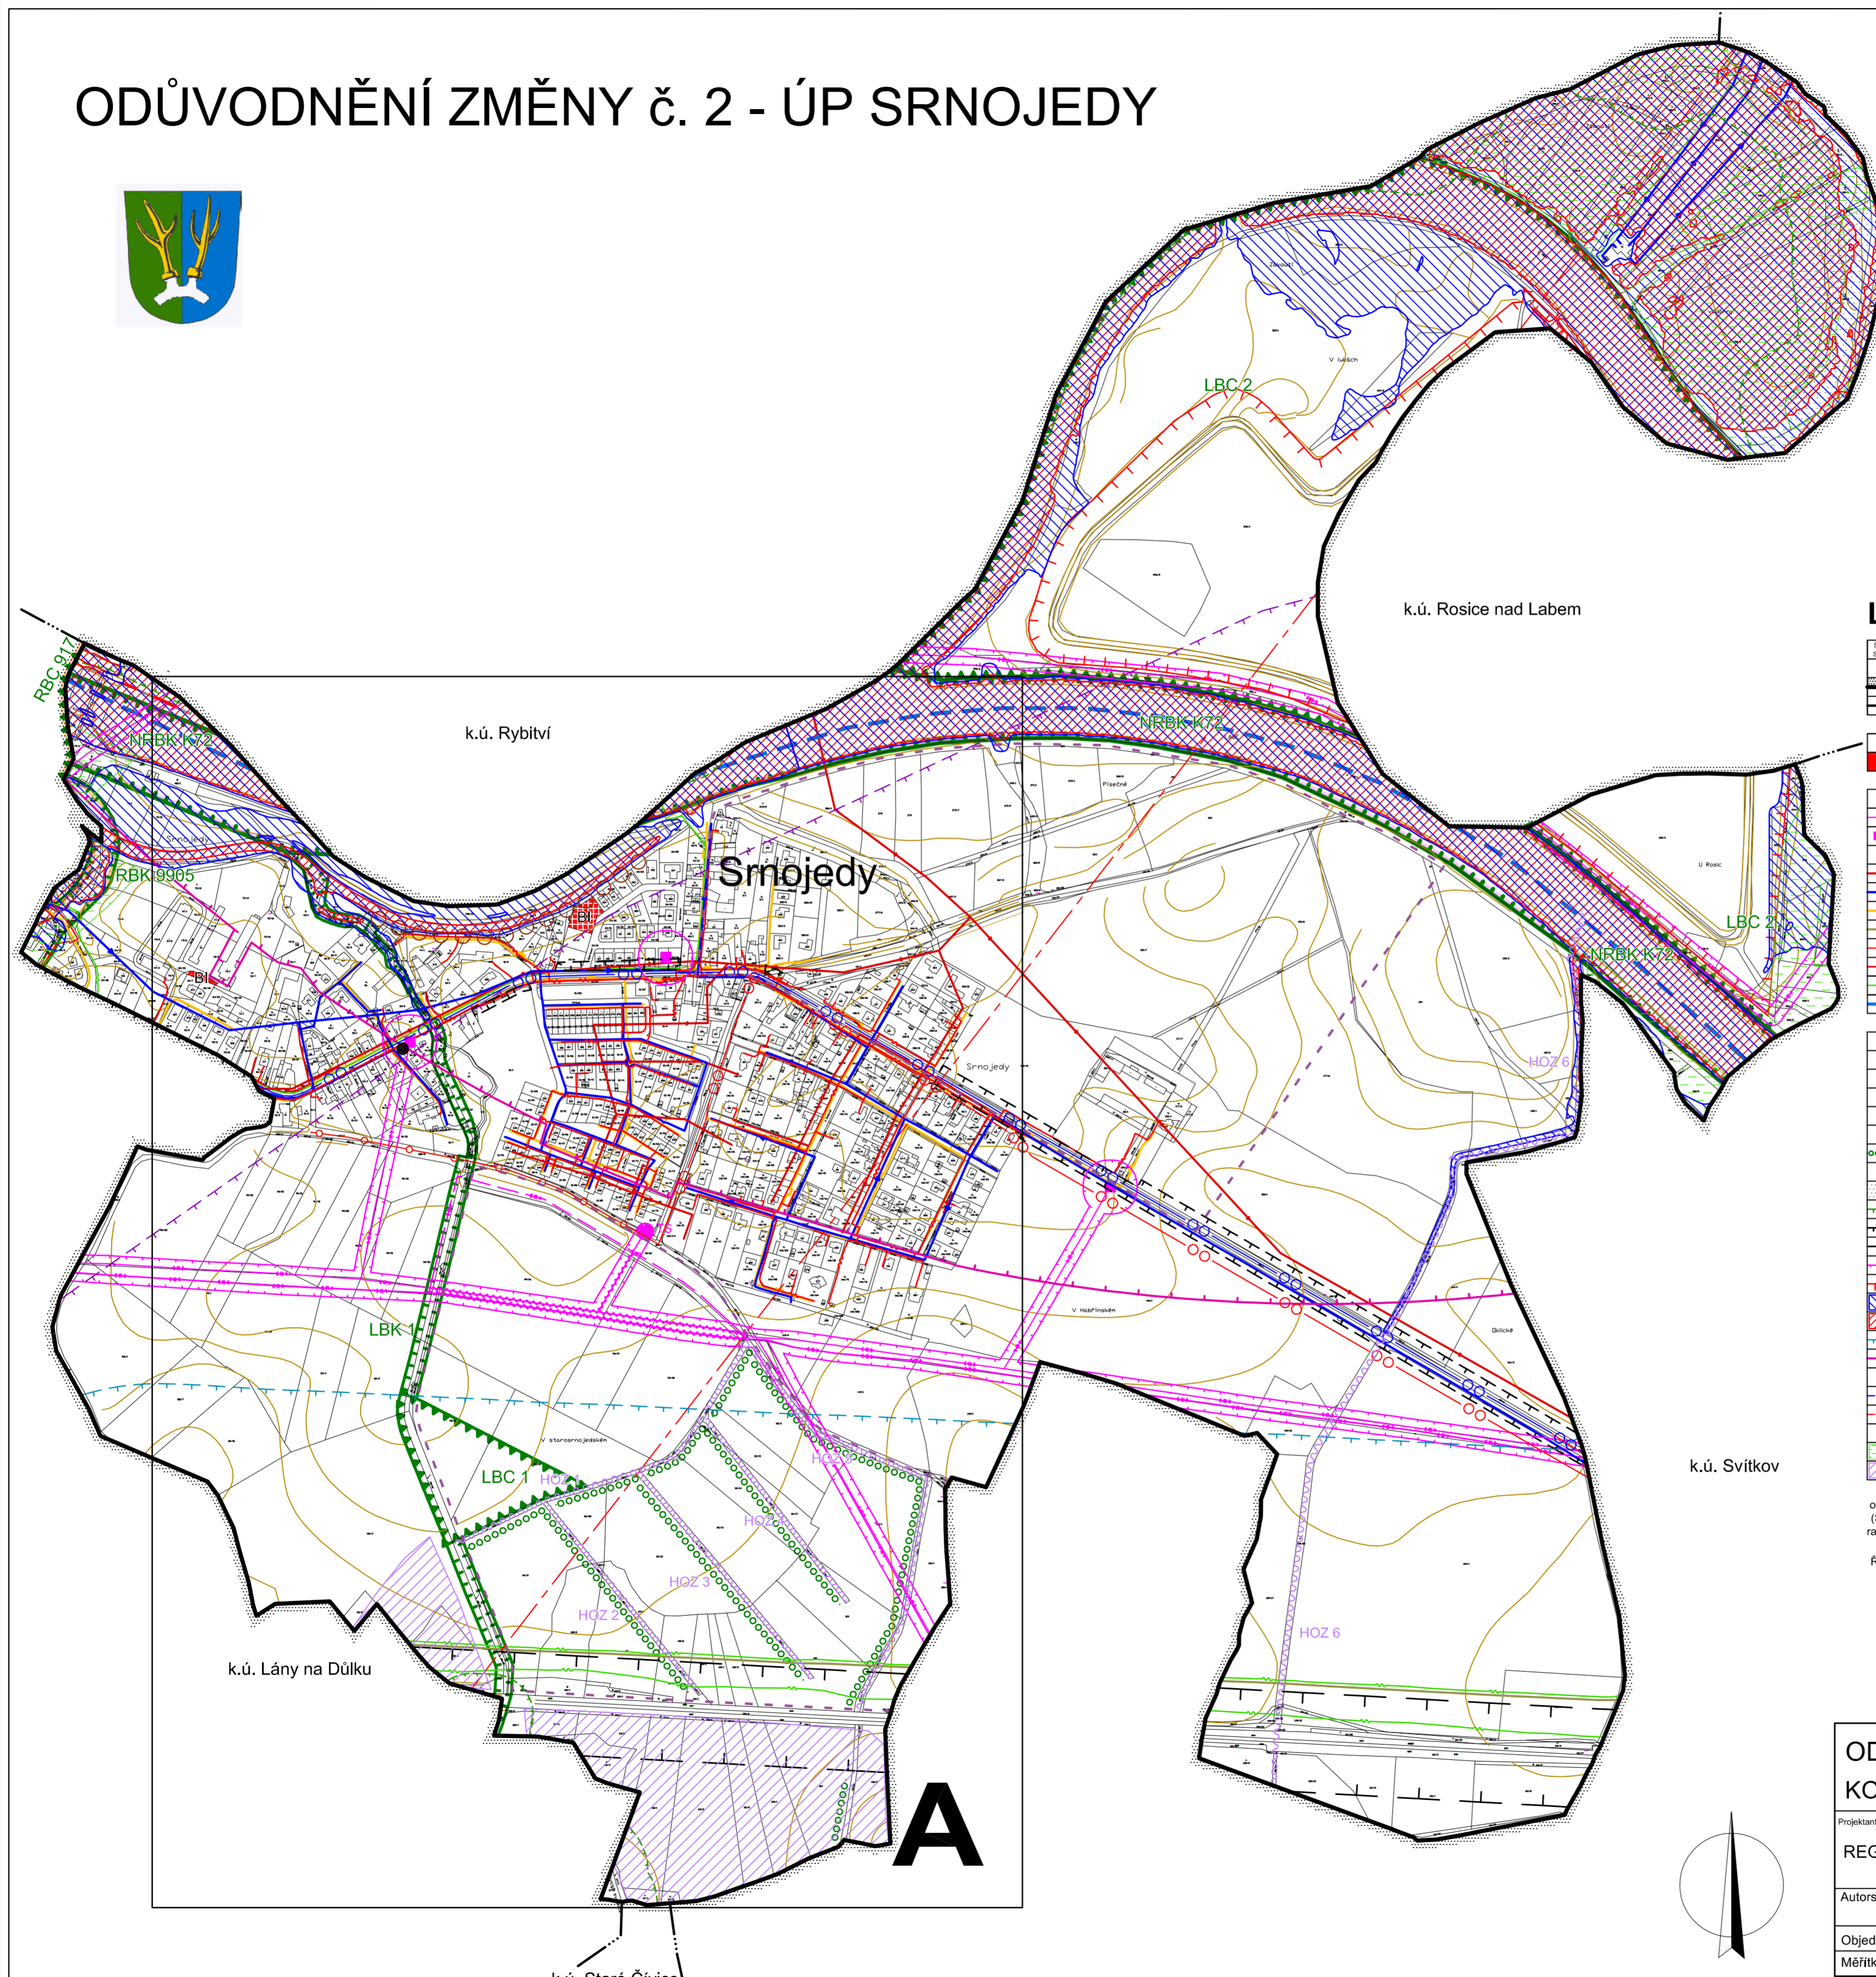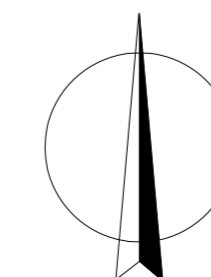

**A**